


# PIANO PRIMO APP. 4

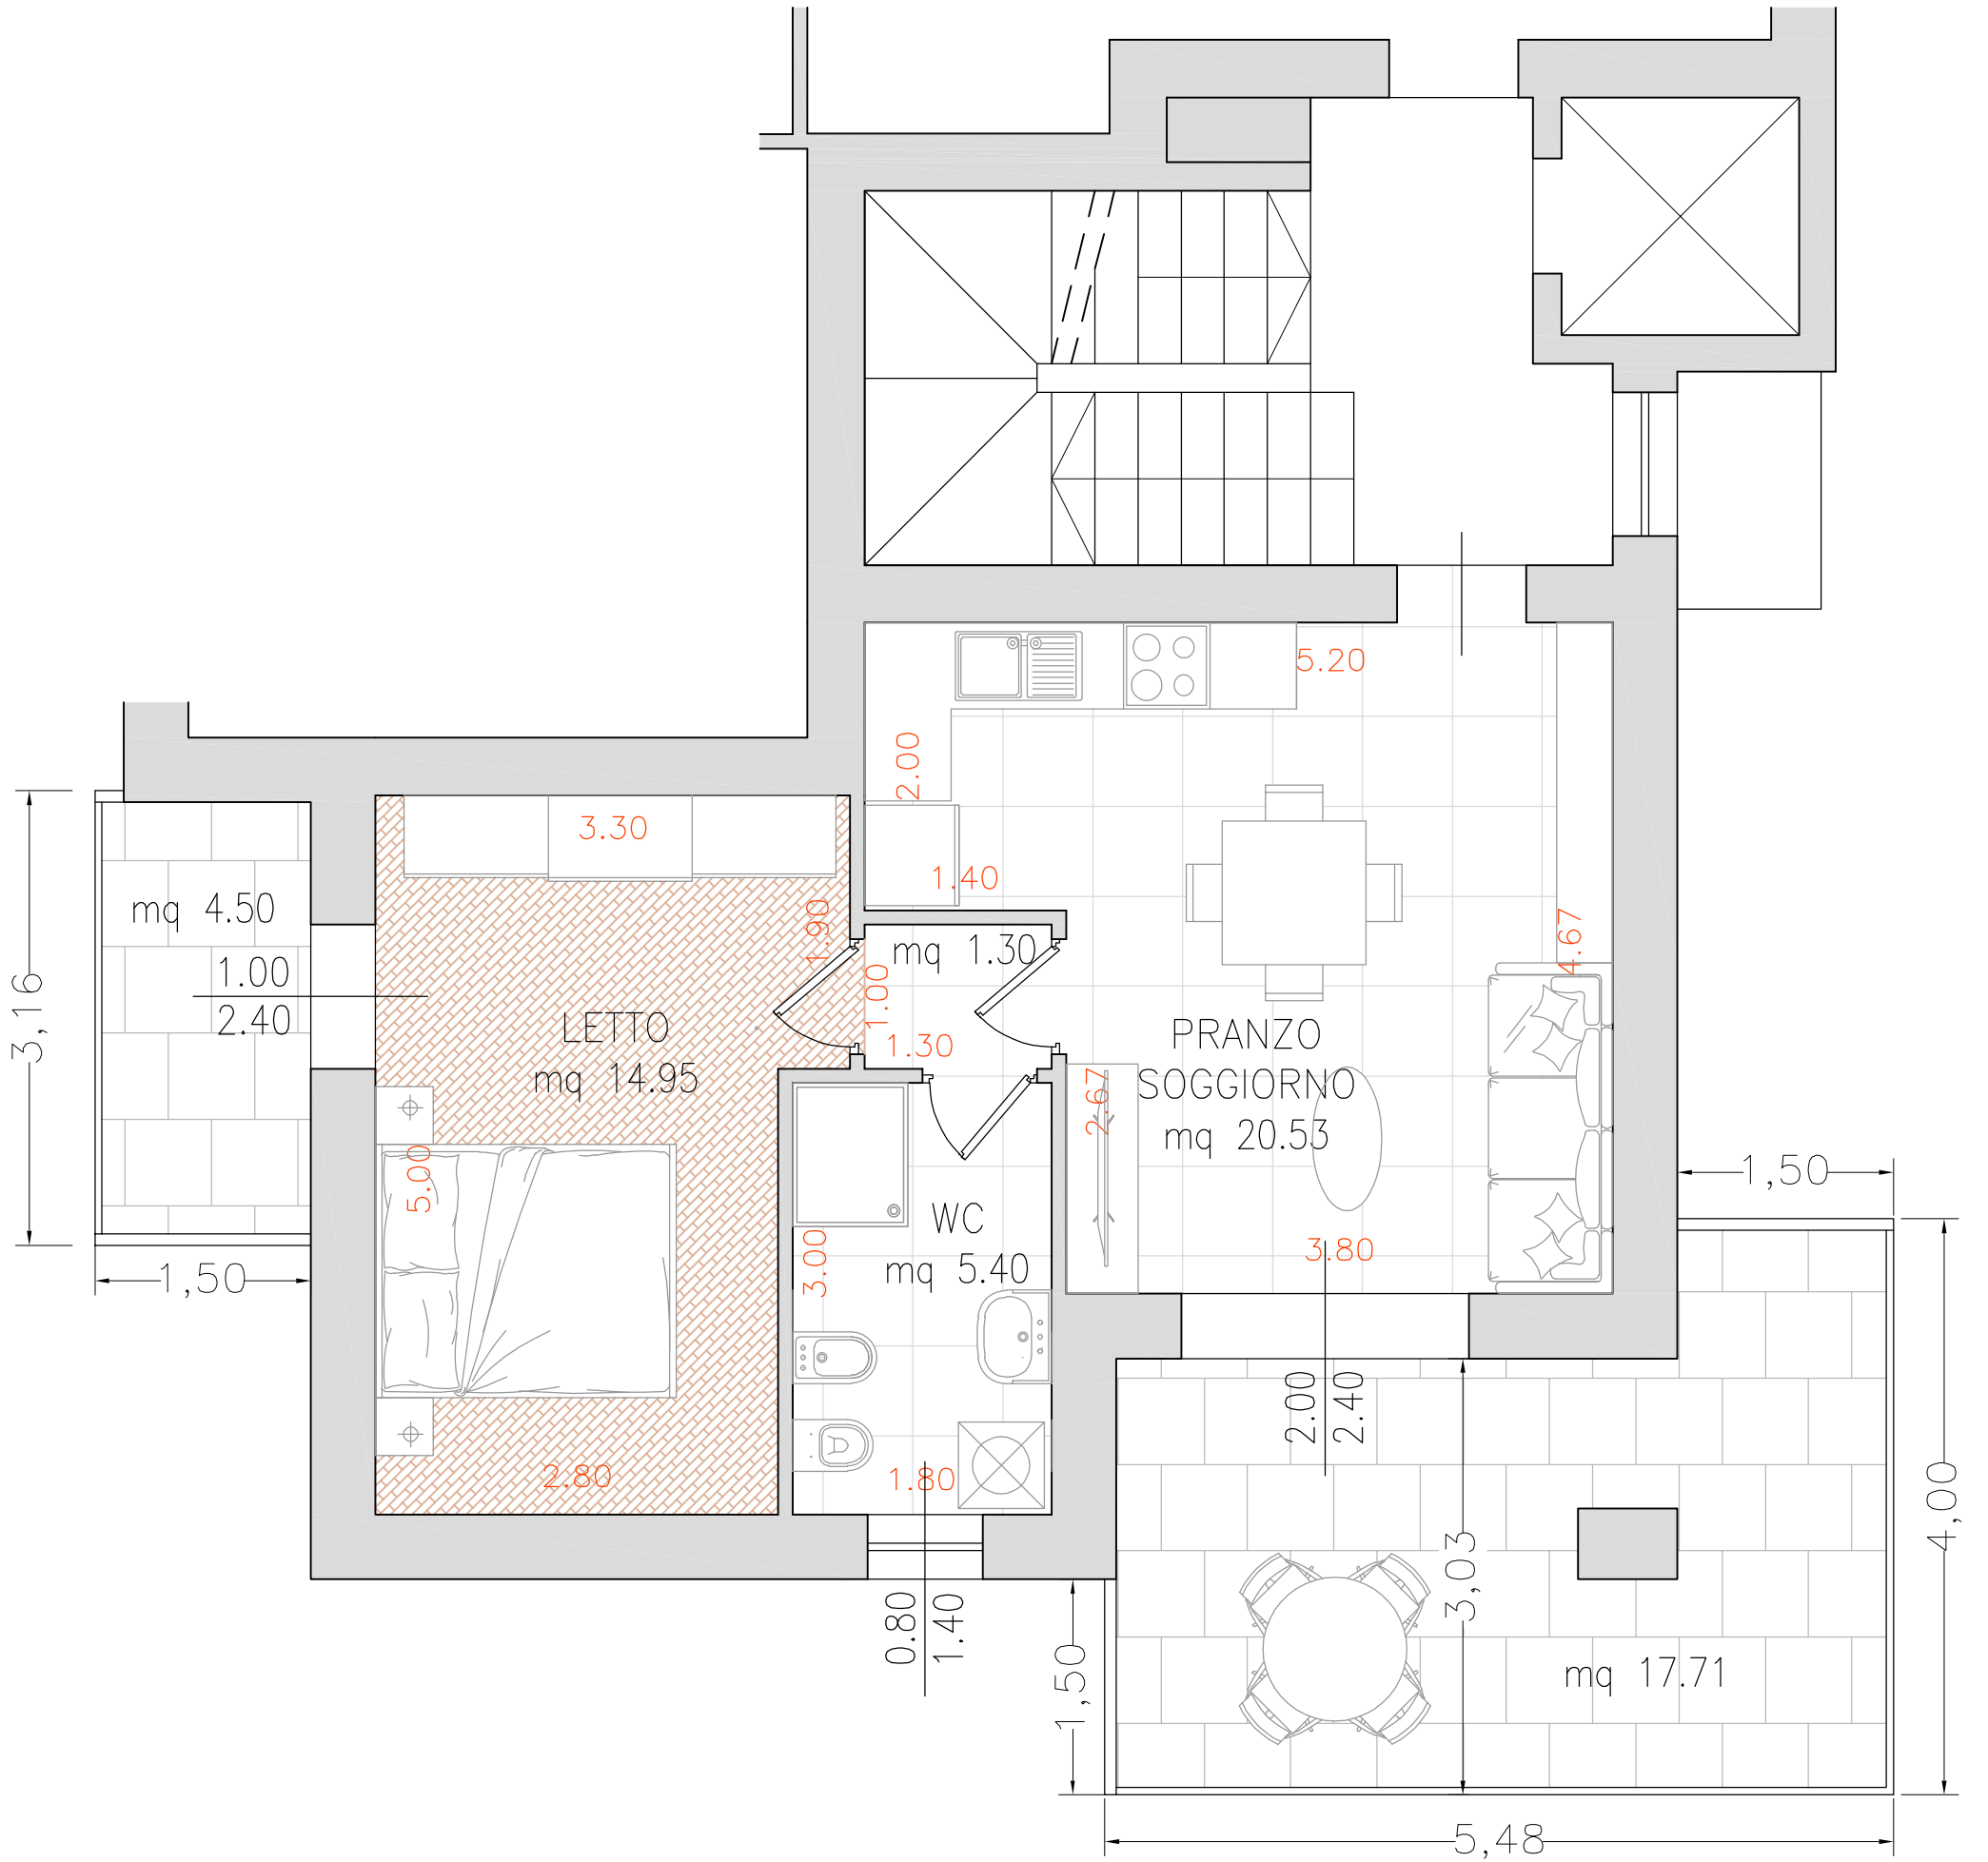

STUDIO DI ARCHITETTURA, URBANISTICA ed INGEGNERIA

**DALLA QUERCIA**

via Vallesani, 8 BUSSOLENGO (VR) tel. 045/9582081

e-mail [giovanni@dallaquercia.com](mailto:giovanni@dallaquercia.com)

RESIDENZA MANZONI - BUSSOLENGO