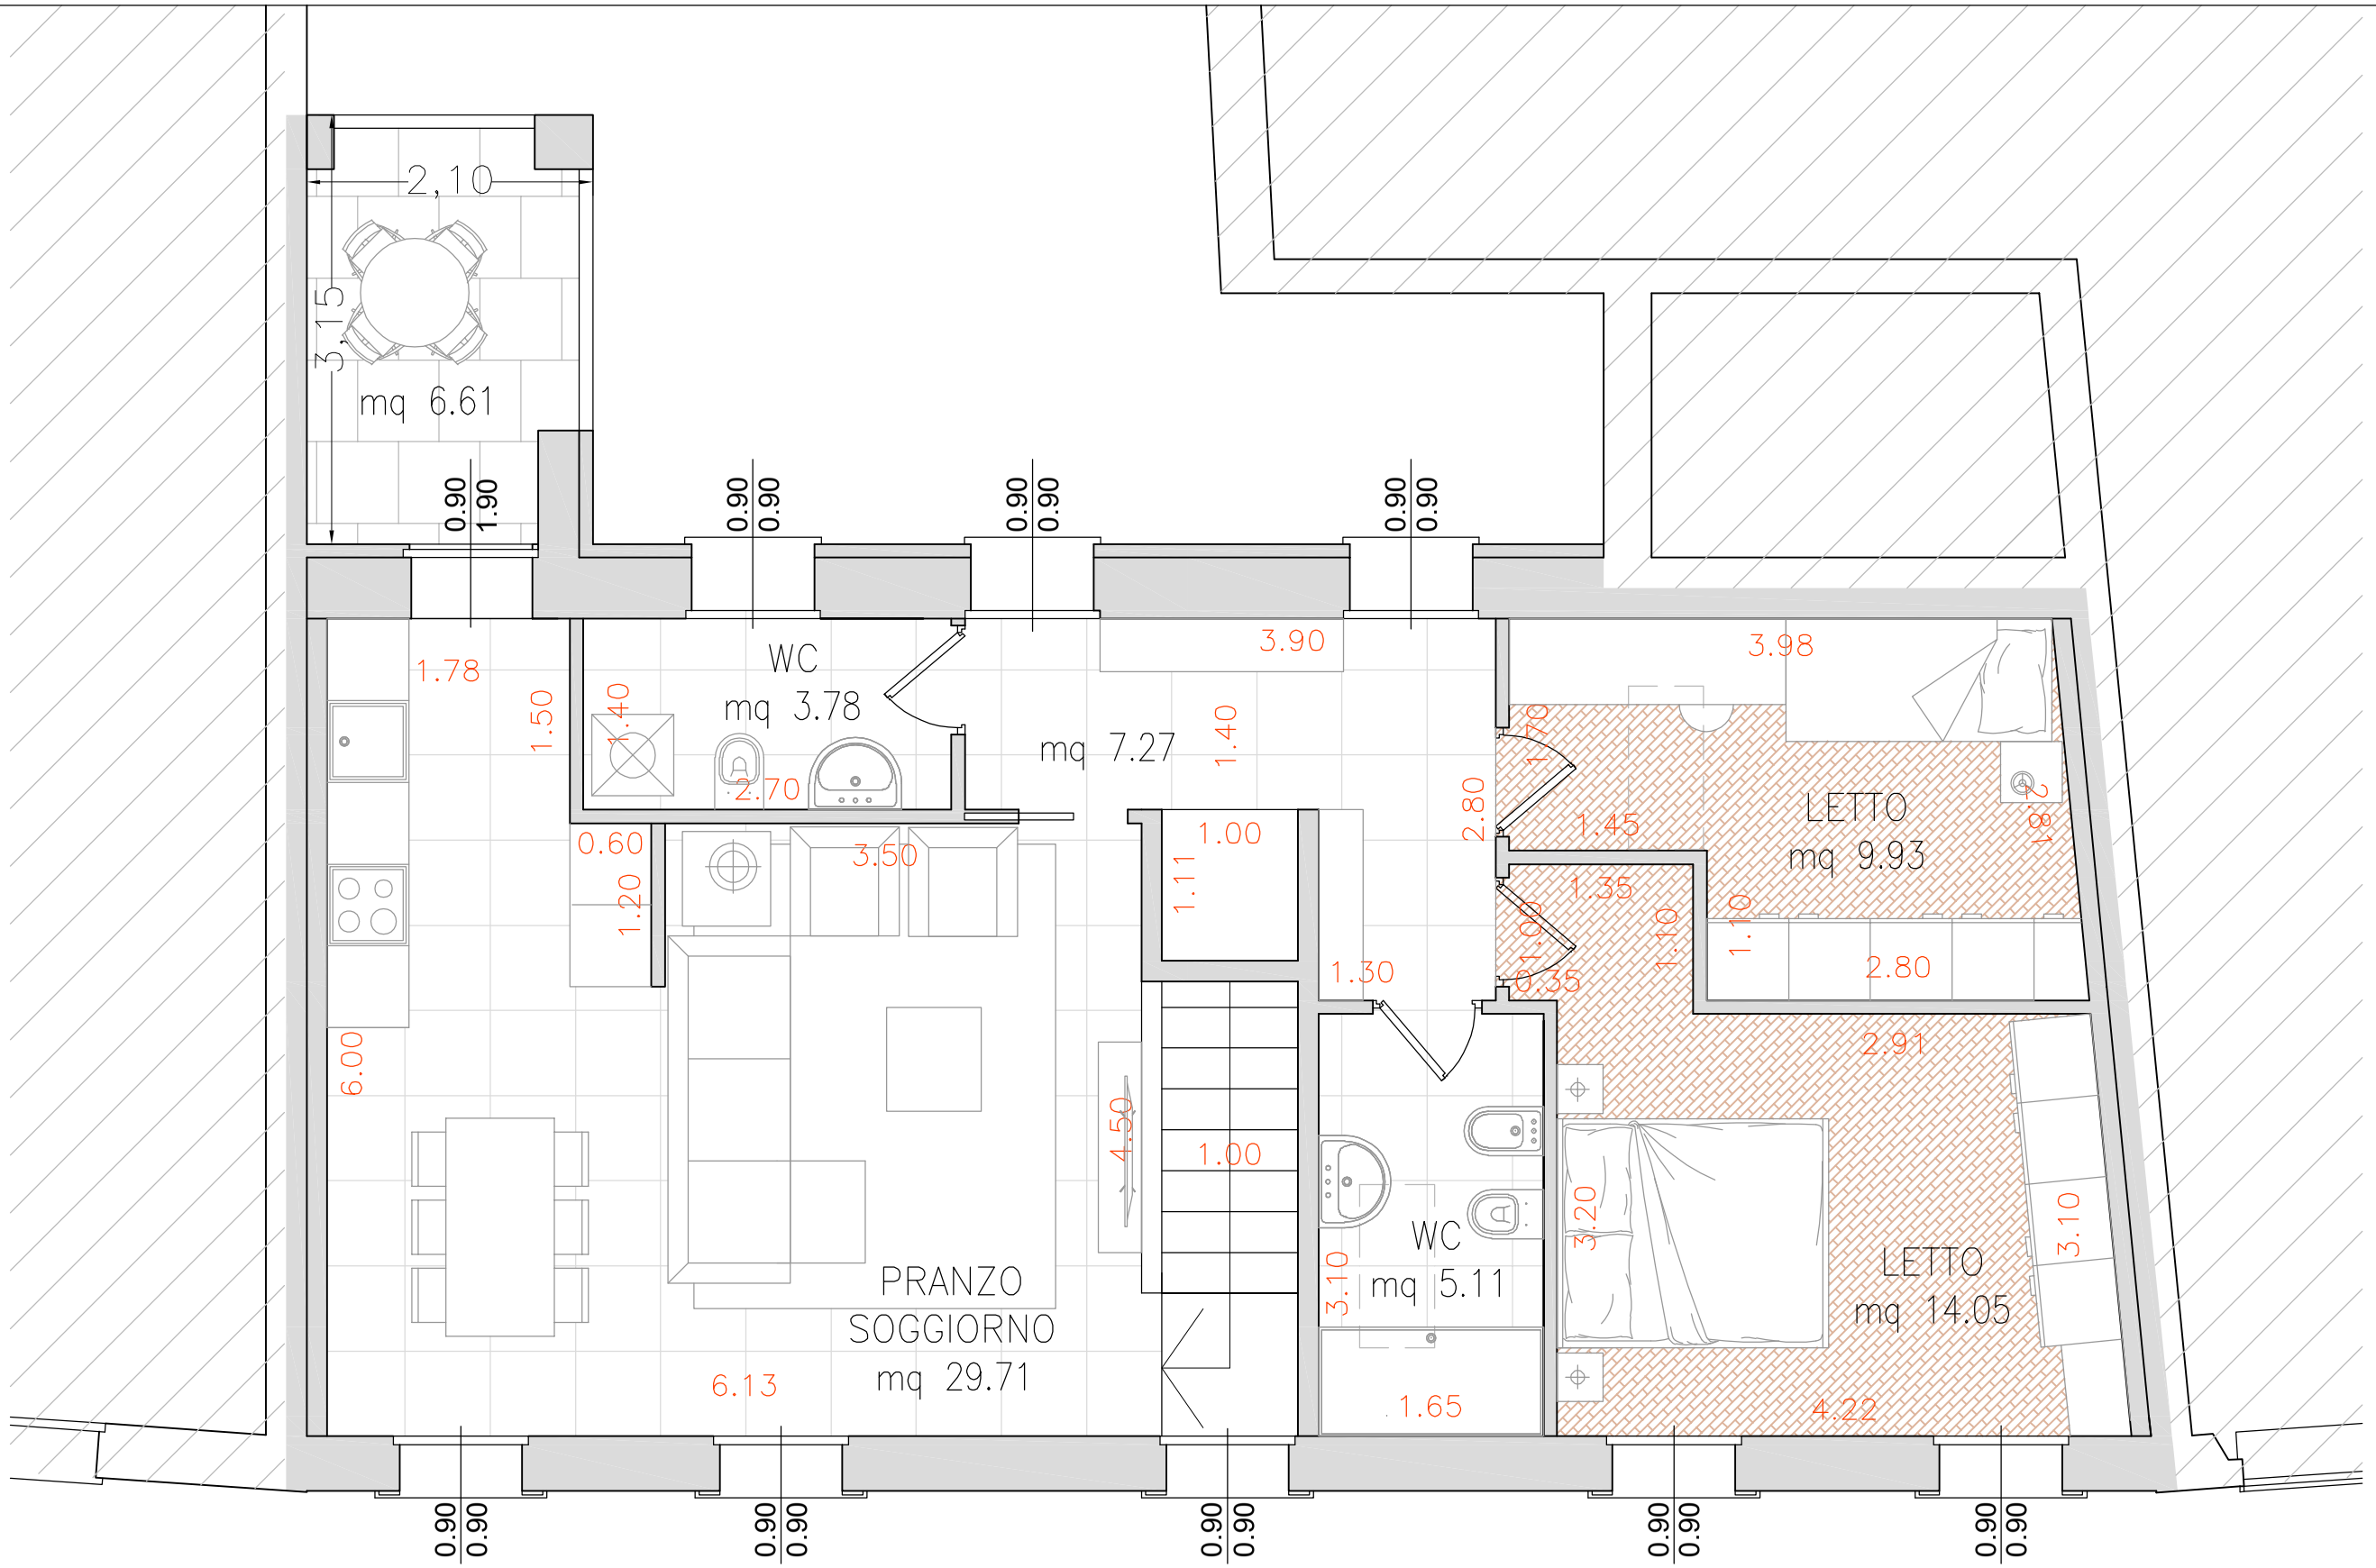

PIANO SECONDO

STUDIO DI ARCHITETTURA, URBANISTICA ed INGEGNERIA
DALLA QUERCIA
via Vallesani, 8 BUSSOLENGO (VR) tel. 045/9582081
e-mail giovanni@dallaquercia.com

VIA MARCONI - PASTRENGO