


PIANO SECONDO APP. 5

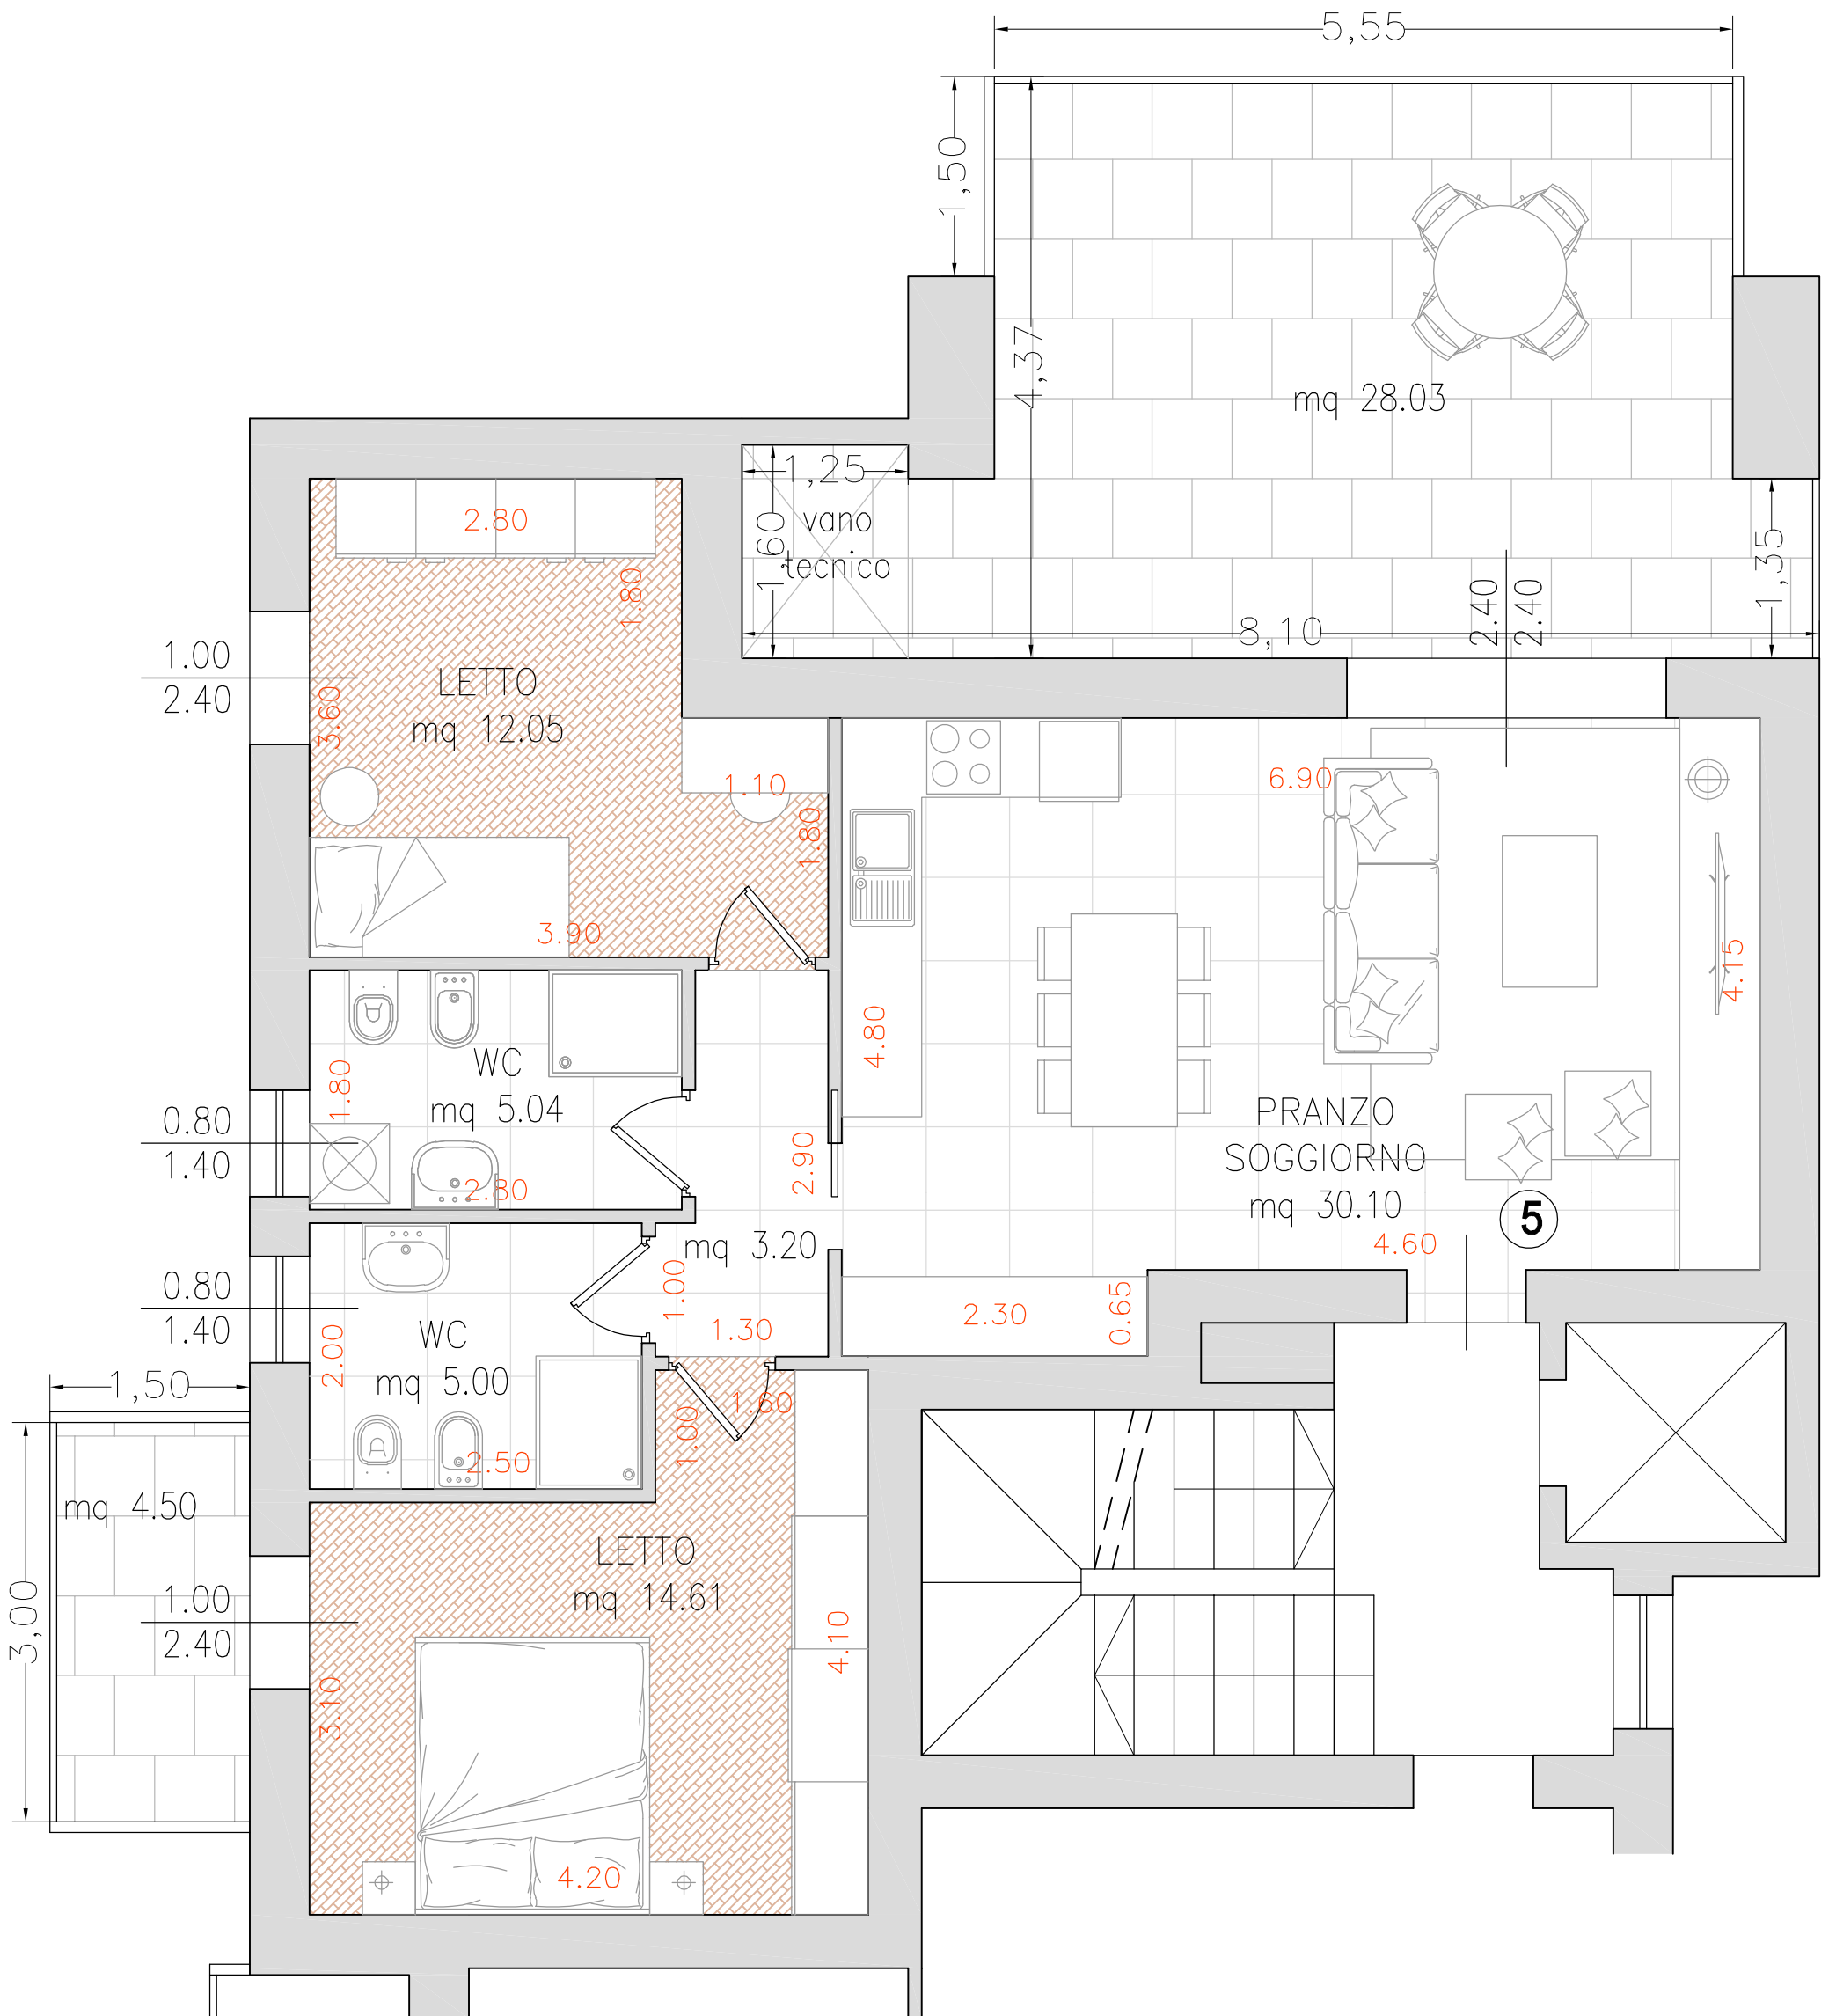

STUDIO DI ARCHITETTURA, URBANISTICA ed INGEGNERIA

DALLA QUERCIA

via Vallesani, 8 BUSSOLENGO (VR) tel. 045/9582081

e-mail giovanni@dallaquercia.com

RESIDENZA MANZONI - RISSOI ENGO